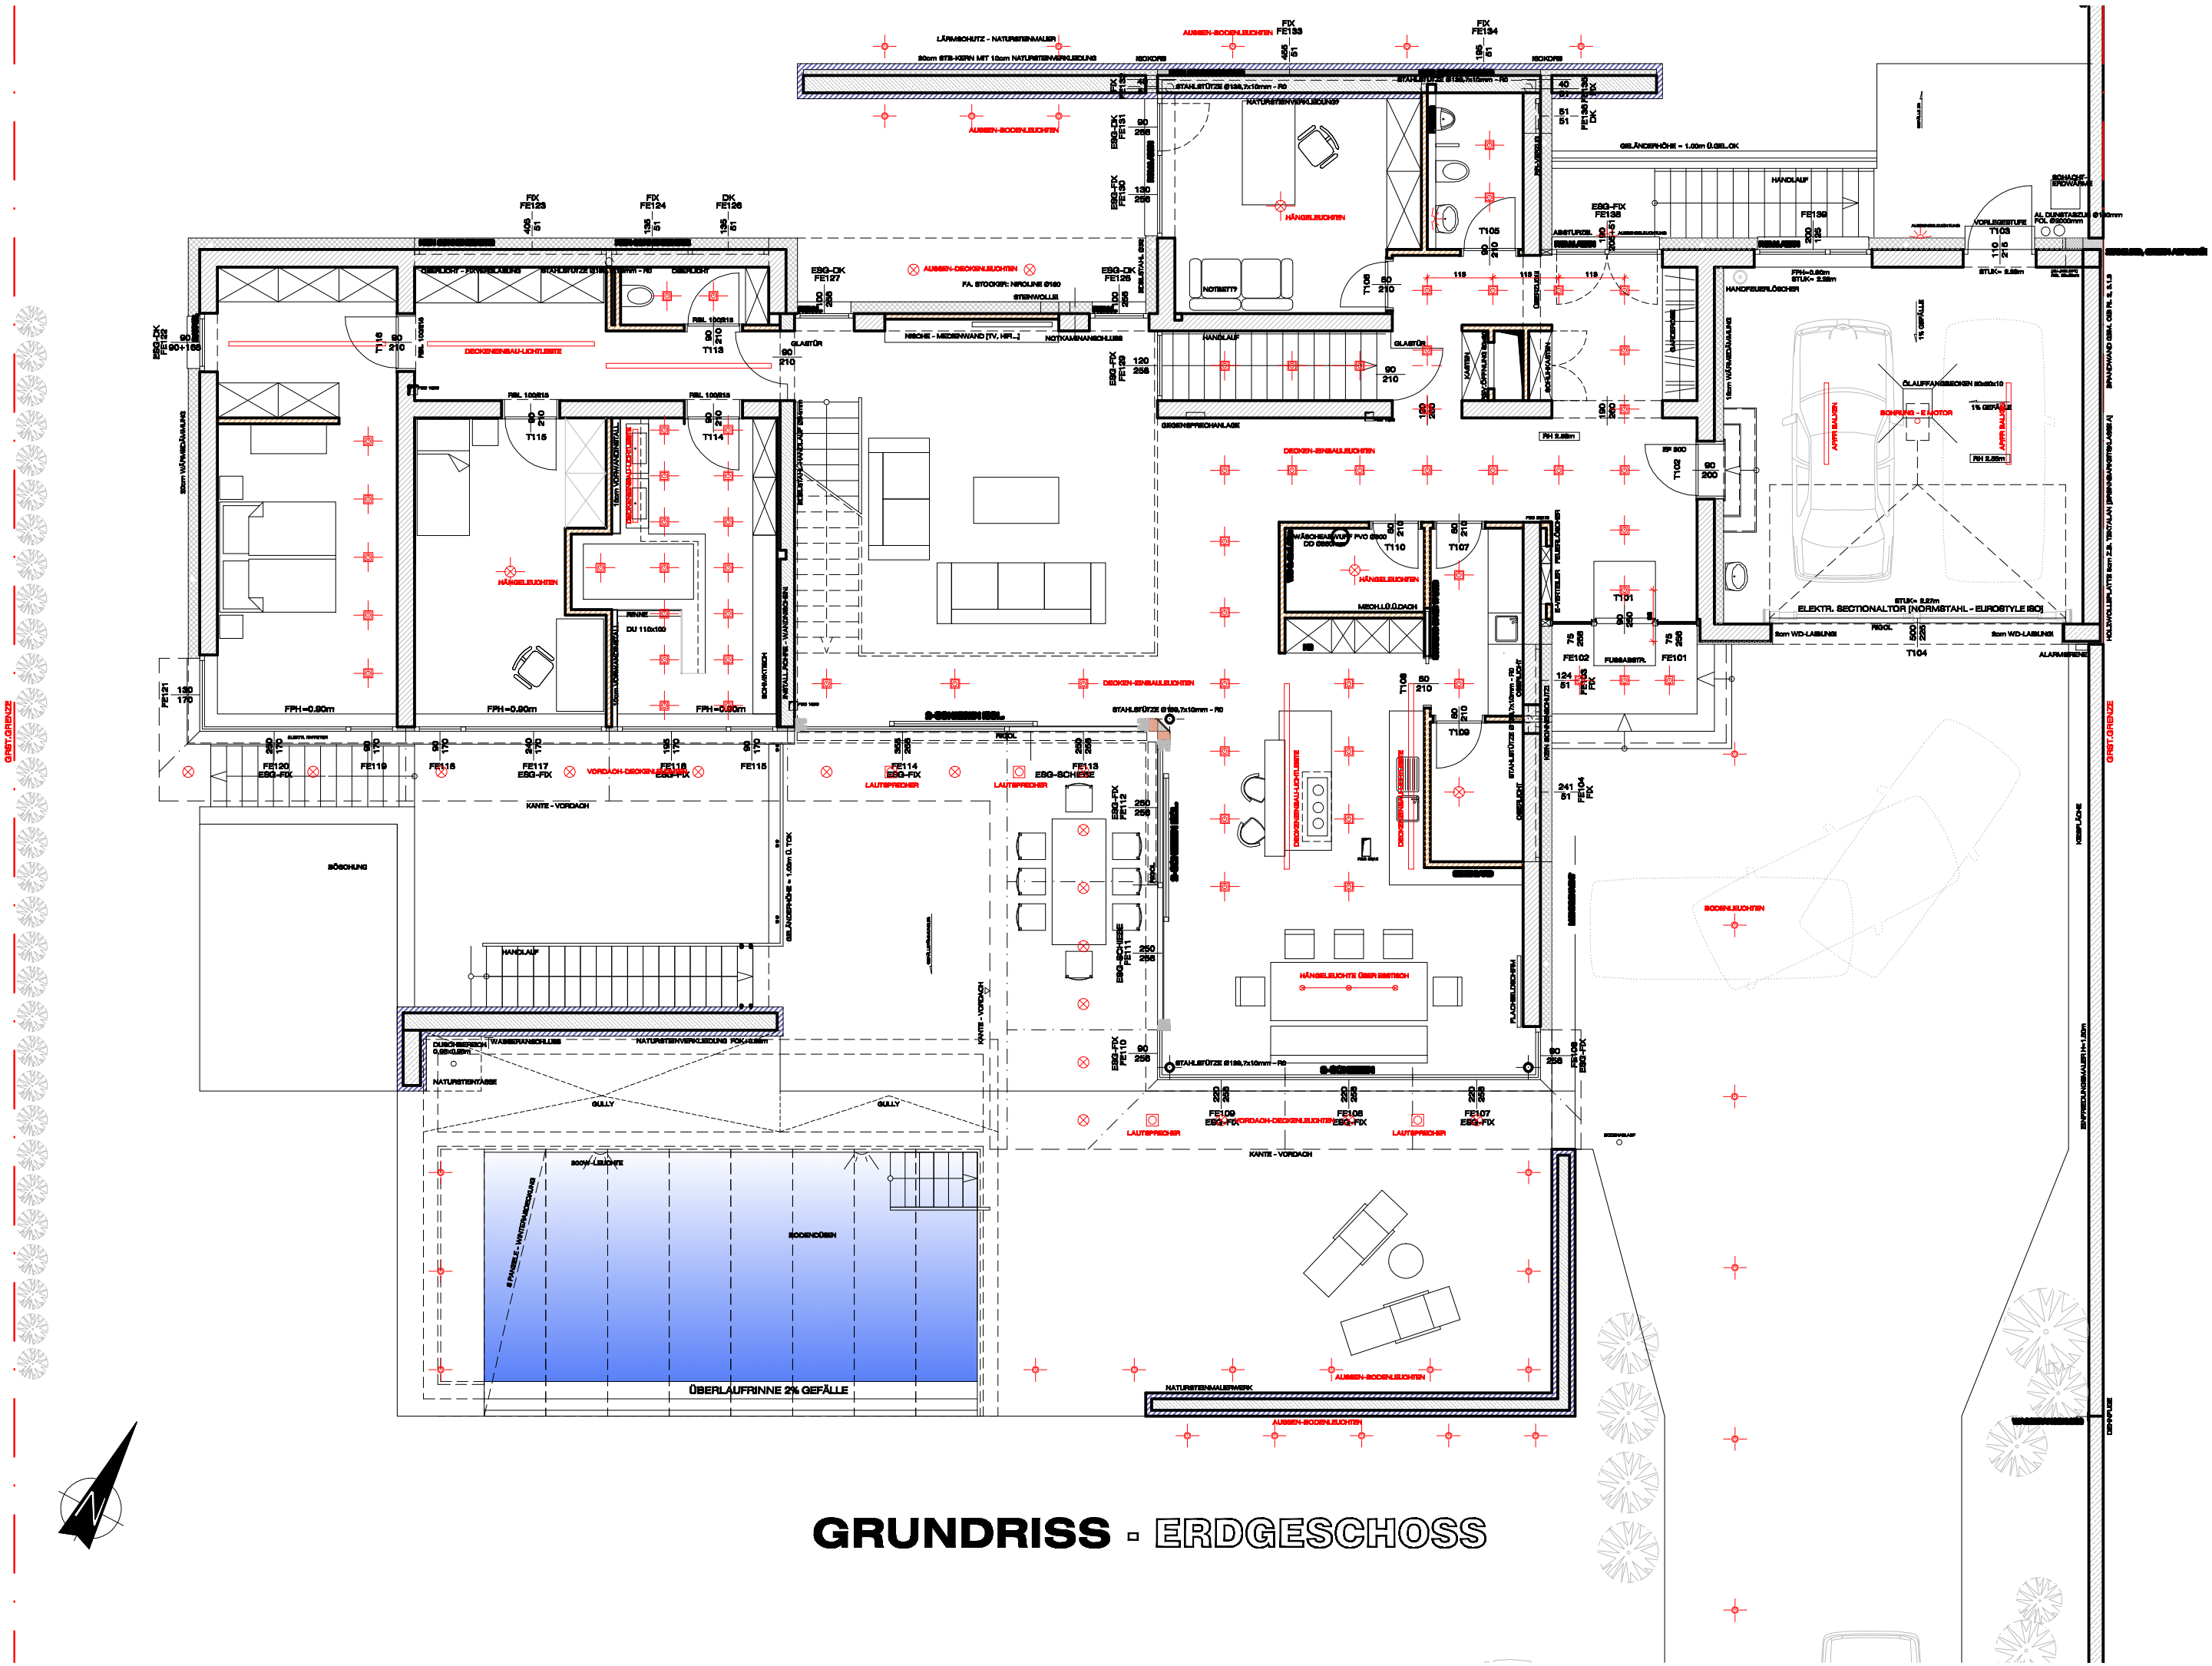
GRUNDRISS ▫ ERDGESCHOSS
GRST.GRENZE
LÜFTUNGSHUTZ - NATURSTEINMAUER
AUSSEN-BODENLEUCHTEN
HÄNGELEUCHTEN
DECKEN-EINBAULEUCHTEN
DECKENEINBAU-LICHTLEISTE
AUSSEN-DECKENLEUCHTEN
NISCHE - MEDIENWAND [TV, HIF...]
NOTKAMINANSCHLUSS
GEGENSPRECHANLAGE
NOTSITZ
HANDLAUF
GELÄNDERHÖHE = 1.00m ÜBER OK
ELEKTR. SECTIONALTOR [NORMSTAHL - EUROSTYLE ISO]
SCHRANKE - ELMOTOR
APPR.BALKON
WÄSCHEABWURF PVC Ø400
MECH.LÜ.DACH
FUSSABSTR.
HANDFEUERLÖSCHER
ÜBERLAUFRINNE 2% GEFÄLLE
BODENDÜSEN
NATURSTEINMAUERWERK
KANTE - VORDACH
VORDACH-DECKENLEUCHTEN
LAUTSPRECHER
SCHEIBE
GULLY
NATURSTEINTÄSSE
WASSERANSCHLUSS
HÄNGELEUCHTE ÜBER ESSTISCH
PLATZBELÜFTUNG
ÖSCHUNG
ALARMSIRENE
KEIMPLATTE
BRUNNENWAND GEN.L. GB.TK. S.A.1.6